

BASIC PLAN

A type 3LDK+SIC

専有面積

74.75㎡(22.61坪)

バルコニー面積

14.20㎡(4.29坪)

サービスバルコニー面積

6.29㎡(1.90坪)


3面採光の角住戸

たっぷり収納できる
シューズインクローゼット

奥行2mバルコニー

サービスバルコニー

14F	F			D	E
13F	A	B	C	D	E
12F	A	B	C	D	E
11F	A	B	C	D	E
10F	A	B	C	D	E
9F	A	B	C	D	E
8F	A	B	C	D	E
7F	A	B	C	D	E
6F	A	B	C	D	E
5F	A	B	C	D	E
4F	A	B	C	D	E
3F	A	B	C	D	E
2F	A	B	C	D	E
1F	駐輪場	駐車場	車路	駐車場	エントランスホール

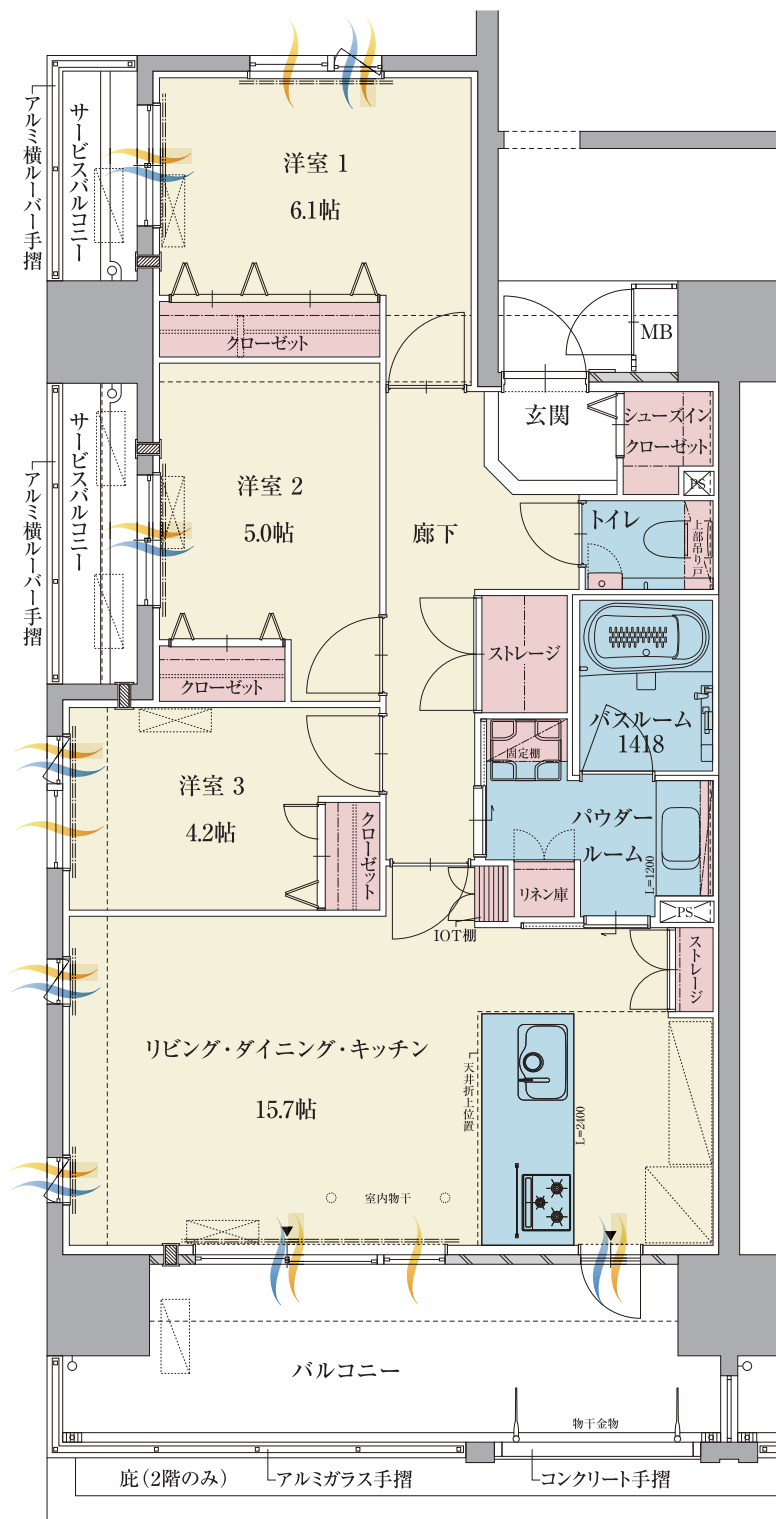

…通風 …採光

※掲載の図面は計画段階(2025年11月18日現在)のもので、
行政指導及び施工状況の都合などにより、改良・変更となる場合がございます。予めご了承ください。